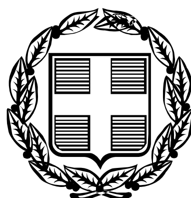


ΕΦΗΜΕΡΙΣ ΤΗΣ ΚΥΒΕΡΝΗΣΕΩΣ

ΤΗΣ ΕΛΛΗΝΙΚΗΣ ΔΗΜΟΚΡΑΤΙΑΣ

ΤΕΥΧΟΣ ΤΕΤΑΡΤΟ **Αρ. Φύλλου 588**

12 Ιουλίου 2006

ΠΕΡΙΕΧΟΜΕΝΑ

ΑΠΟΦΑΣΕΙΣ

Κήρυξη δημοτικής δασικής έκτασης 4.389,5 τ.μ. ως αναδασωτέας, στη θέση «Μπουτσκαρέλα» Δ.Δ. Μελιβοίας, Δήμου Μελιβοίας. ... 1
Αναγνώριση οδού σαν προϋφιστάμενη του έτους 1923 στο Ο.Τ. 78 σχ. Πόλης Ναυπάκτου Ν. ΑΙΤΩΛΟΑΚΑΡΝΑΝΙΑΣ. ... 2
Χαρακτηρισμών κύριων δημοτικών δρόμων για την ισχύ της Παρ. 2Β του άρθρ. 1 του π.δ. 24.5.1985 στον Δήμο Ρεθύμνης. ... 3

ΑΠΟΦΑΣΕΙΣ

Αριθμ. 1604 (1)

Κήρυξη δημοτικής δασικής έκτασης 4.389,5 τ.μ. ως αναδασωτέας, στη θέση «Μπουτσκαρέλα» Δ.Δ. Μελιβοίας, Δήμου Μελιβοίας.

Ο ΓΕΝΙΚΟΣ ΓΡΑΜΜΑΤΕΑΣ ΠΕΡΙΦΕΡΕΙΑΣ ΘΕΣΣΑΛΙΑΣ

Έχοντας υπόψη:

1. Τις διατάξεις του ν. 2503/1997 «περί διοικητικής αποκέντρωσης».

2 Την υπ' αριθμ. 1860/23.3.2001 (ΦΕΚ 421/12.4.2001) Απόφαση Γ.Γ. Περιφ Θεσσαλίας «περί εξουσιοδότησης των Προϊσταμένων της Περιφέρειας, των Δ/ντών Δασών των Νομών, των Δασαρχών κ.λπ.

3. Τις διατάξεις των άρθρων 38 παρ. 1 και 41 παρ. 1 και 3 του ν. 998/1979 «περί προστασίας των δασών κ.λπ.».

4. Τις α) 160417/1180/8.7.1980 και β) 182447/3049/24.9.1980 Δ/γές του Υπουργείου Γεωργίας σχετικές με την κήρυξη εκτάσεων ως αναδασωτέων.

5. Την υπ' αριθμ. 1025/13.4.2006 αναφορά του Δασαρχείου Αγιάς με την οποία προτείνεται η κήρυξη της δημοτικής δασικής έκτασης των 4.389,5 τ.μ., που βρίσκεται στη θέση «Μπουτσκαρέλα», περιοχής Δ.Σ. Μελιβοίας, Δήμου Μελιβοίας και η οποία ορίζεται:

ΑΝΑΤΟΛΙΚΑ: Φερόμενος αγρός και ρέμα.
ΔΥΤΙΚΑ: Φερόμενος αγρός.
ΒΟΡΕΙΑ: Φερόμενος αγρός.
ΝΟΤΙΑ: Φερόμενος αγρός.

Η ανωτέρω έκταση απεικονίζεται με τα στοιχεία Α,Β,Γ,Δ,Ε,Α στο διάγραμμα του Δασαρχείου Αγιάς το οποίο αποτελεί αναπόσπαστο τμήμα της παρούσης.

Σκοποί της κήρυξης της ανωτέρω έκτασης ως αναδασωτέας, είναι η διατήρηση του δασικού χαρακτήρα αυτής ο αποκλεισμός διάθεσής της για άλλη χρήση και η αποκατάσταση της καταστραφείσης δασικής βλάστησης. (Η έκταση πριν την εκχέρσωση καλύπτονταν από αείφυλλα πλατύφυλλα και διάσπαρτα άτομα δρυός).

Η απόφαση αυτή να δημοσιευθεί στην Εφημερίδα της Κυβερνήσεως.

Λάρισα, 7 Ιουνίου 2006


Με εντολή Γενικού Γραμματέα Περιφέρειας
Ο Προϊστάμενος της Δ/νσης Δασών
ΓΕΩΡΓΙΟΣ ΠΑΡΑΣΧΟΣ

ΤΟΠΟΓΡΑΦΙΚΟ ΔΙΑΓΡΑΜΜΑ

Δημοτικής Δασικής Έκτασης στη θέση " Μπουτσκαρέλα " του Δημοτικού Δάσους Μελιβοίας που εκχερσώθηκε και ισοπεδώθηκε με μηχανικά μέσα παράνομα από τον Γουργιώτη Βασίλειο του Ιωάννου


Εμβαδόν: Ε=4389,5 τμ
Έδαφος: Αργιλοαμμώδες
Κλίση: 30% -35%
Έκθεση: Ανατολική
Κλίμακα: 1:1000



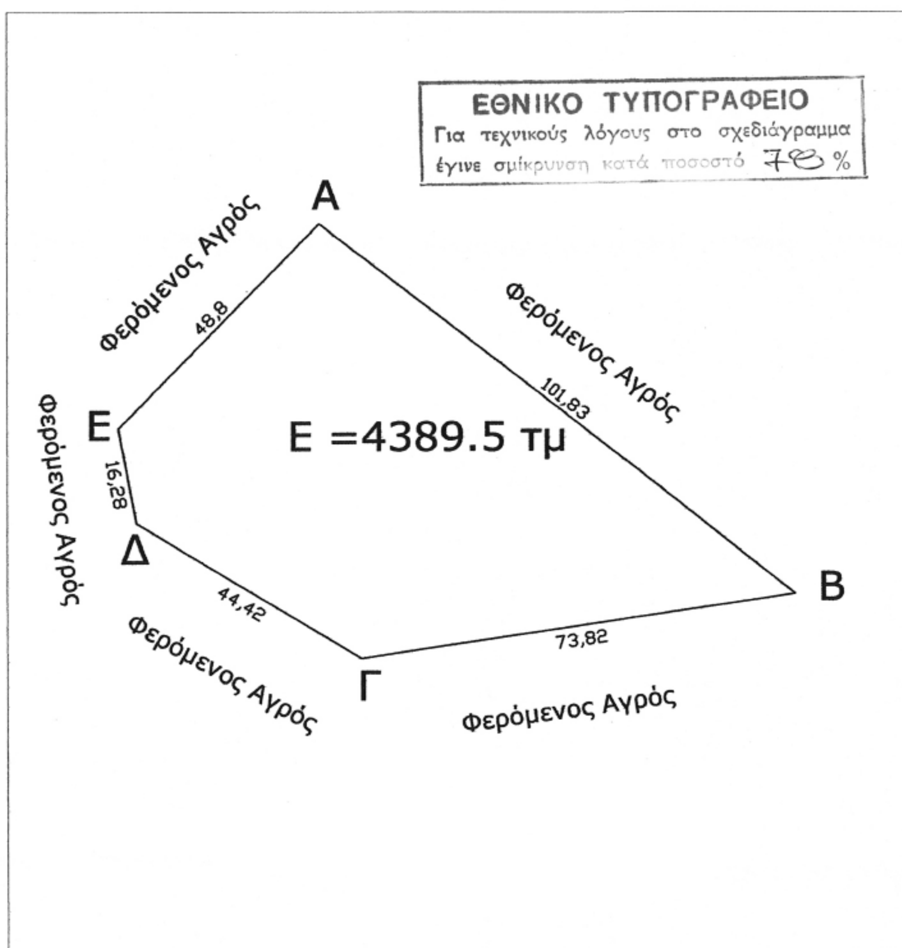

Συντεταγμένες σημείων

α/α	x	y
Α	0401822	4402661
Β	0401902	4402598
Γ	0401829	4402587
Δ	0401791	4402610
Ε	0401788	4402626

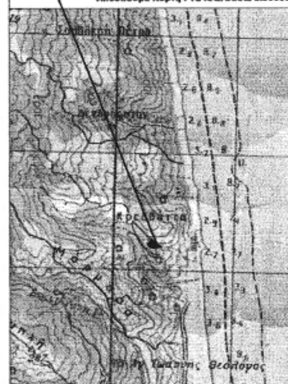

Ο Συντάκτης

Δημήτριος Γκαλιούρης
Δασοπόνος

ΘΕΩΡΗΘΗΚΕ
Αγιά 13 / 4/2006
Ο Δασάρχης Αγιάς



Βασίλειος Κουκουτίμπας
Δασολόγος

ΘΕΩΡΗΘΗΚΕ
Λάρισα 7 /6/2006
Ο Προϊστάμενος της
Δ/νσης Δασών Ν. Λάρισας

Γεώργιος Παράσχος
Δασολόγος

Αριθμ. 1624 (2)

Αναγνώριση οδού σαν προϋφιστάμενη του έτους 1923 στο Ο.Τ. 78 σχ. Πόλης Ναυπάκτου Ν. ΑΙΤΩΛΟΑΚΑΡΝΑΝΙΑΣ.

Ο ΝΟΜΑΡΧΗΣ ΑΙΤΩΛΟΑΚΑΡΝΑΝΙΑΣ

Έχοντας υπόψη:

1. Τις διατάξεις του ν.δ. της 17.7.1923 «περί σχεδίων πόλεων κ.λπ.»

2. Τις διατάξεις του ν. 2218/1994/ΦΕΚ/Α΄ και του ν. 2240/1994/ΦΕΚ 153 Α΄ περί Νομαρχιακής Αυτοδιοίκησης.

3. Το ΦΕΚ 355/Β/4.5.1995 «Δημοσίευση Οργανισμού Νομαρχιακής Αυτοδιοίκησης Αιτ/νίας.».

4. Την υπ' αριθμ. 2968/28.4.2006 Εισήγηση Πολεοδομίας Δήμου Ναυπάκτου.

5. Το π.δ. της 5.4.1978 (ΦΕΚ 153/Δ) με το οποίο εντάχθηκε η περιοχή (ανατολική επέκταση) στο σχ. Πόλης του Δ. Ναυπάκτου.

6. Τον ν. 1337/1983 άρθρο 28.

7. Την από 1.3.2006 αίτηση των Χριστίνα Παναγιωτοπούλου και Ταξιάρχη Σούζα.

8. Τα υπ' αριθμ. 14158/28.2.2005, 12687/10.4.1962, 560/8.6.1930, 36606/23.8.1928, 29950/14.12.1921, 21225/21.10.1913 συμβόλαια στο οποίο αναγράφεται η ύπαρξη της δημοτικής οδού προ του έτους 1923.

9. Τα από Φεβρουάριο 2006 τοπογραφικά διαγράμματα, την Τεχνική Εκθεση του Μηχ/κου Χρήστου Σαμαλέκα καθώς και τις φωτογραφίες της περιοχής.

10. Την υπ' αριθμ. 135/2006 Απόφαση Δημοτικού Συμβουλίου Δ. Ναυπάκτου με την οποία εγκρίνεται η αναγνώριση του εν λόγω δρόμου.

11 .Το ότι από τα παραπάνω τοπογραφικά διαγράμματα και από την αυτοψία της περιοχής από το Τ.Π.Ε. Ναυπάκτου διαπιστώθηκε ότι κατά μήκος της οδού υπάρχουν οικοδομές που έχουν πρόσωπο σε αυτήν.

12. Το γεγονός ότι δεν προκαλείται δαπάνη σε βάρος του κρατικού προϋπ/σμού (αρθρ. 90 π.δ. 63/22.4.2005 (ΦΕΚ 98 Α΄/22.4.2005) «Κωδικοποίηση της Νομοθεσίας για την Κυβέρνηση και τα κυβερνητικά όργανα».

13. Την σύμφωνη γνωμοδότηση του Συμβουλίου Χ.Ο.Π. του Ν. Αιτ/νιας όπως διατυπώθηκε στην 8η/2006 Πράξη, Θέμα 2ο αυτού.

14. Την υπ' αριθμ. 216/15.1.2003/ΦΕΚ 63/Β/24.1.2003 απόφαση περί Μεταβίβαση Αρμοδιοτήτων στους Βοηθούς Νομάρχες, αποφασίζουμε:

Εγκρίνεται η αναγνώριση της οδού σαν προ του έτους 1923 που βρίσκεται στο Ο.Τ. 78 σχ. Πόλης Ναυπάκτου Ν. Αιτωλοακαρνανίας, επειδή ήδη προϋπάρχει του έτους 1923, σήμερα δε λειτουργεί σαν πλακοστρωμένος πεζόδρομος, όπως ακριβώς απεικονίζεται και στο συνημμένο τοπογραφικό διάγραμμα το οποίο αποτελεί αναπόσπαστο κομμάτι αυτής της απόφασης.

Η απόφαση αυτή να δημοσιευθεί στην Εφημερίδα της Κυβερνήσεως.

Ι.Π. Μεσσολογγίου, 8 Ιουνίου 2006

Ο Νομάρχης κ.α.α.
Ο Αναπληρωτής Νομάρχης
ΔΗΜΗΤΡΗΣ ΓΕΡΟΠΑΝΤΑΣ

ΕΘΝΙΚΟ ΤΥΠΟΓΡΑΦΕΙΟ
Για τεχνικούς λόγους στο σχεδιάγραμμα έγινε σμίκρυνση κατά ποσοστό 36%

Ο.Τ. 93

Ο.Τ. 94

Ο.Τ. 78

ΔΗΜΟΤΙΚΟΣ ΔΡΟΜΟΣ ΑΝΑΓΝΩΡΙΣΜΕΝΟΣ ΠΡΟ ΤΟΥ 1923

ΔΗΜΟΤΙΚΟΣ ΔΡΟΜΟΣ ΑΝΑΓΝΩΡΙΣΜΕΝΟΣ ΠΡΟ ΤΟΥ 1923 ΜΕ ΤΟ ΦΕΚ Δ Αρ. Φυλ 590

ΔΗΜΟΤΙΚΟΣ (Αδιανοικτος)

ΔΗΜΟΤΙΚΟΣ ΔΡΟΜΟΣ (Αδιανοικτος) ΠΛ. 10,00Μ.

ΔΗΜΟΤΙΚΟΣ ΔΡΟΜΟΣ (Αδιανοικτος) ΠΛ. 8,00Μ.

ΔΗΜΟΤΙΚΟΣ ΔΡΟΜΟΣ (Αδιανοικτος) ΠΛ. 6,0

Υπαρχον Δημοτικος Δρομος

ΔΗΜΟΤΙΚΟΣ ΔΡΟΜΟΣ ΠΡΟ ΤΟΥ 1923 ΓΙΑ ΑΝΑΓΝΩΡΙΣΗ Ε=128,00Μ2

ΙΔΙΟΚΤΗΣΙΑ ΠΑΠΑΝΑΓΙΩΤΟΥ ΚΩΝ/ΝΟΥ Ε=128,00Μ2 (Αρτιο & Οικοδομησιμο κατα παρεκκλιση)

ΙΔΙΟΚΤΗΣΙΑ ΠΑΝΩΜΑΡΑ ΔΡΟΣΟΥΛΑΣ ΕΜΒΑΔΟΝ Ε=116,18Μ2 (Αρτιο & Οικοδομησ κατα παρ

ΙΔΙΟΚΤΗΣΙΑ ΠΑΝΩΜΑΡΑ ΔΡΟΣΟΥΛΑΣ Ε3=384,00Μ2 (Αρτιο & Οικοδομησιμο)

ΙΔΙΟΚΤΗΣΙΑ ΣΟΥΖΑΣ ΤΑΞΙΑΡΧΗΣ ΠΑΝΑΓΙΩΤΟΠΟΥΛΟΥ ΧΡΙΣΤΙΝΑ Ε1=200,00Μ2 (Αρτιο & Οικοδομησιμο)

ΙΔΙΟΚΤΗΣΙΑ ΚΑΡΑΘΑΝΑΣΗ ΑΘΗΝΑΣ (Αρτιο & Οικοδομησιμο)

ΙΔΙΟΚΤΗΣΙΑ ΚΑΡΑΘΑΝΑΣΗ ΑΘΗΝΑΣ

Δημοτικος Δρομος (Προβλεπομενος) ΠΛ. 6,00Μ.


Υπαρχον Δρομος

ΤΟΙΧΟΣ ΚΑΣΤΡΟΥ

Πλατεία Θ. Παπαναγιώτο

ΟΡΟΙ ΔΟΜΗΣΕΩΣ
Παροδοσιακος Οικισμος Ναυπακτου 28.1.1993π.δ/γμα(Δ85)
ΦΕΚ674-6-8-2002
ΤΟΜΕΑΣ Α
α) Ποσοστό κάλυψης 80% (ΦΕΚ 594Δ)
β) Δόμηση Σ,Δ, 0,80
γ) Όροφοι –Υψη Η=7,00μ.-από φυσικη η τεχνικη σταθμη του περιξ εδαφους.
Επιτρέπονται 2 Όροφοι μέγιστου ύψους 7,00μ.
δ) Αφετηρία μέτρησης ύψους Το φυσικό η τεχνικό έδαφος
ε) Συστημα Πτερυγες.
(Ορια και τα πλαινα του οικοπεδου >=2,50μ.

ΥΠΟΜΝΗΜΑ
ΧΩΡΟΣ ΔΗΜΟΤΙΚΟΥ ΔΡΟΜΟΥ ΓΙΑ ΑΝΑΓΝΩΡΗΣΗ ΠΡΟ ΤΟΥ ΕΤΟΥΣ 1923 ΜΕ ΤΑ ΣΤΟΙΧΕΙΑ Ε=(1-2-3-4-5-6-7-8-9-10-11-12-13-14-15-16)=128Μ2

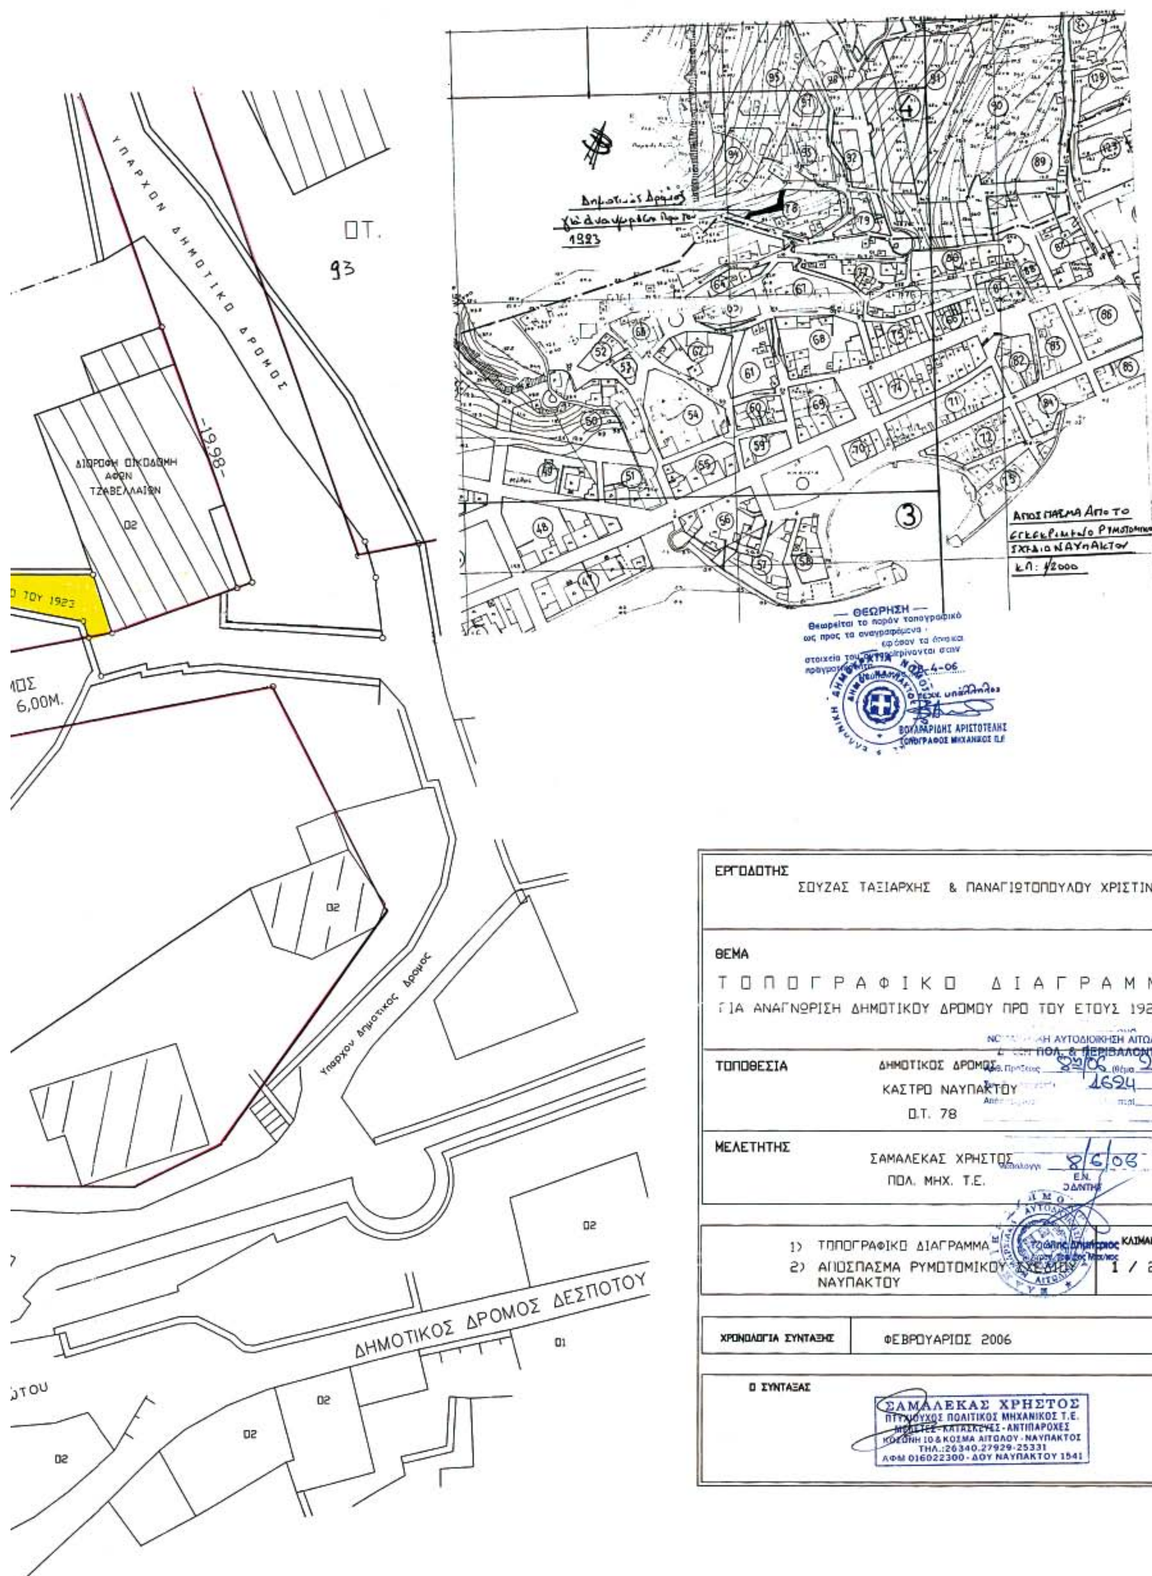
ΥΠΑΡΧΟΝ ΔΗΜΟΤΙΚΟ ΔΡΟΜΟΣ
ΟΤ.
93
-1998-
ΔΙΩΡΟΦΗ ΟΙΚΟΔΟΜΗ
ΑΦΩΝ
ΤΖΑΒΕΛΛΑΙΩΝ
Ο2
Ο ΤΟΥ 1923
6,00Μ.
Υπαρχον δημοτικος δρομος
ΔΗΜΟΤΙΚΟΣ ΔΡΟΜΟΣ ΔΕΣΠΟΤΟΥ
Ο1
③
ΘΕΩΡΗΣΗ
ΕΡΓΟΔΟΤΗΣ
ΣΟΥΖΑΣ ΤΑΞΙΑΡΧΗΣ & ΠΑΝΑΓΙΩΤΟΠΟΥΛΟΥ ΧΡΙΣΤΙΝΑ
ΘΕΜΑ
ΤΟΠΟΓΡΑΦΙΚΟ ΔΙΑΓΡΑΜΜΑ
ΓΙΑ ΑΝΑΓΝΩΡΙΣΗ ΔΗΜΟΤΙΚΟΥ ΔΡΟΜΟΥ ΠΡΟ ΤΟΥ ΕΤΟΥΣ 1923
ΤΟΠΟΘΕΣΙΑ
ΔΗΜΟΤΙΚΟΣ ΔΡΟΜΟΣ
ΚΑΣΤΡΟ ΝΑΥΠΑΚΤΟΥ
Ο.Τ. 78
ΜΕΛΕΤΗΤΗΣ
ΣΑΜΑΛΕΚΑΣ ΧΡΗΣΤΟΣ
ΠΟΛ. ΜΗΧ. Τ.Ε.
1) ΤΟΠΟΓΡΑΦΙΚΟ ΔΙΑΓΡΑΜΜΑ
2) ΑΠΟΣΠΑΣΜΑ ΡΥΜΟΤΟΜΙΚΟΥ ΣΧΕΔΙΟΥ ΝΑΥΠΑΚΤΟΥ
ΚΛΙΜΑΚΑ
1 / 200
ΧΡΟΝΟΛΟΓΙΑ ΣΥΝΤΑΞΗΣ
ΦΕΒΡΟΥΑΡΙΟΣ 2006
Ο ΣΥΝΤΑΞΑΣ
ΣΑΜΑΛΕΚΑΣ ΧΡΗΣΤΟΣ
ΠΤΥΧΙΟΥΧΟΣ ΠΟΛΙΤΙΚΟΣ ΜΗΧΑΝΙΚΟΣ Τ.Ε.
ΜΕΛΕΤΕΣ-ΚΑΤΑΣΚΕΥΕΣ-ΑΝΤΙΠΑΡΟΧΕΣ
ΚΟΣΩΝΗ 10 & ΚΟΣΜΑ ΑΙΤΩΛΟΥ - ΝΑΥΠΑΚΤΟΣ
ΤΗΛ.:26340.27929-25331
ΑΦΜ 016022300 - ΔΟΥ ΝΑΥΠΑΚΤΟΥ 1541

Αριθμ. Δ.Π. 10274 (3)

Χαρακτηρισμών κύριων δημοτικών δρόμων για την ισχύ της Παρ. 2Β του άρθ. 1 του π.δ. 24.5.1985 στο Δήμο Ρεθύμνης.

Ο ΝΟΜΑΡΧΗΣ ΡΕΘΥΜΝΟΥ

Έχοντας υπόψη:

1. Το π.δ. 24.5.1985 (ΦΕΚ270/Δ/1985) όπως ισχύει και ειδικότερα την παρ. 2β του. άρθρ. 1 αυτού.

2. Την υπ' αριθμ. 15903/11.11.2005 απάντηση της Διε/νσης Τεχνικών Υπηρεσιών του Δήμου Ρεθύμνης.

3. Το υπ' αριθμ. 14083/12.12.2005 Έγγραφο της Τ.Υ.Δ.Κ.

4. Την από 12.4.2006 εισήγηση της Δνσης Πολεοδομίας Ν. Ρεθύμνης.

5. Την από 13.4.2006 γνωμοδότηση του ΣΧΟΠ Ν. Ρεθύμνης πράξη 2η (πρακτικό 3/2006).

6. Το ν. 2218/1994 (ΦΕΚ90/Α/1994) περί ίδρυση Νομικής Αυτ/σης, τροποποίησης διατάξεων για την πρωτοβάθμια Αυτ/ση και την Περιφέρεια και άλλες διατάξεις όπως τροποποιήθηκαν με τον ν. 2240/1994 (ΦΕΚ 153/Α/1994), τον ν. 2273/1994 (ΦΕΚ233/Α/1994),το ν. 2297/1995 (ΦΕΚ 50/Α/1995), το ν. 2307/1995 (ΦΕΚ 113Α/1995), το ν. 2344/1995 (ΦΕΚ212/Α/95) και το π.δ. 30/1996 (ΦΕΚ21/Α/1996), αποφασίζουμε:

1. Την αναγνώριση σε κύριο και μοναδικό δρόμο για την εφαρμογή των διατάξεων της παρ.2 του αρθ. 1 του π.δ. 24.5.1985 όπως ισχύει, το δρόμο που συνδέει τον οικισμό Τσεσμέ με τον οικισμό των Δημοσίων Υπαλλήλων στον Δήμο Ρεθύμνης όπως φαίνεται στο συνημμένο Σχεδιάγραμμα.

2. Με την παρούσα απόφαση δεν προκαλείται δαπάνη σε βάρος του προϋπολογισμού του Δήμου.


3. Η ισχύς της παρούσας απόφασης αρχίζει με τη δημοσίευσή της στη Εφημερίδα της Κυβερνήσεως.

Η απόφαση αυτή να δημοσιευθεί στην Εφημερίδα της Κυβερνήσεως.


Ρέθυμνο, 3 Μαΐου 2006

Ο Νομάρχης

ΓΕΩΡΓΙΟΣ ΠΑΠΑΔΑΚΗΣ

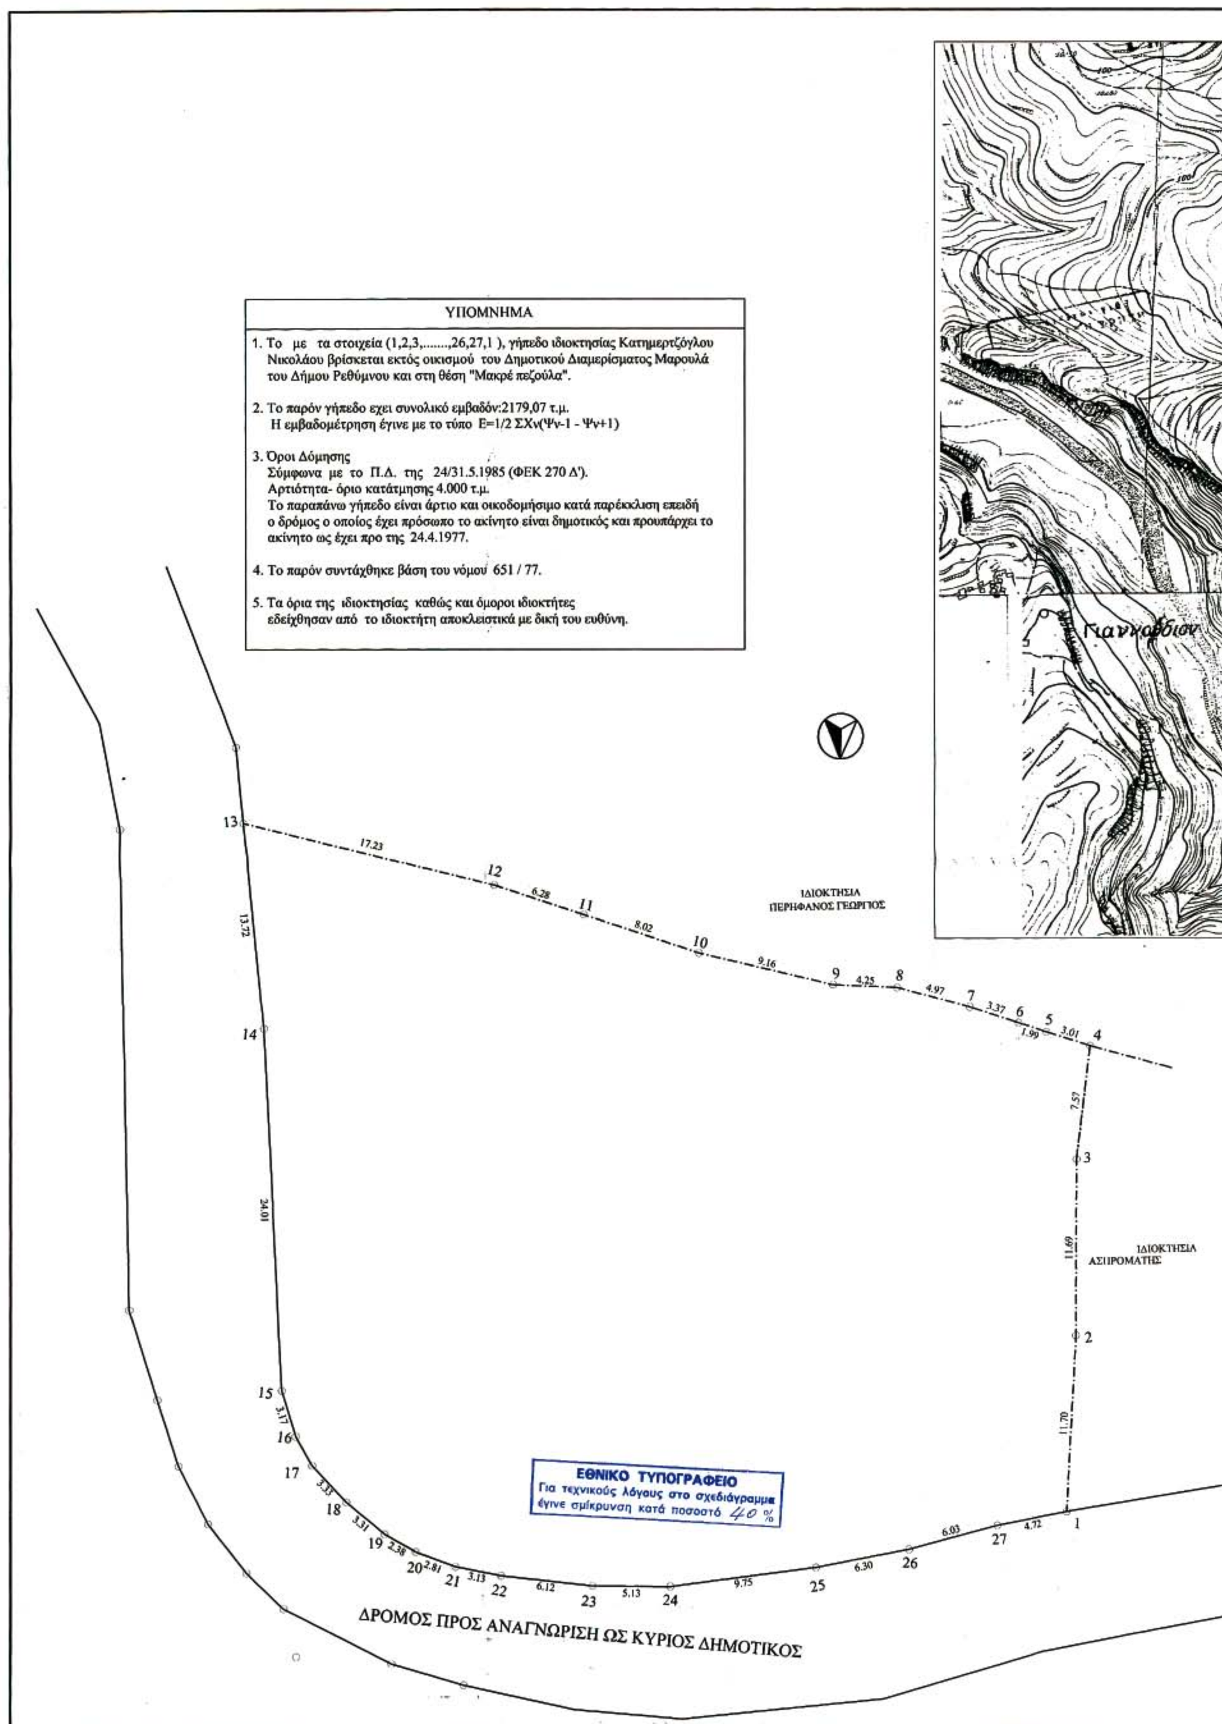
ΥΠΟΜΝΗΜΑ
1. Το με τα στοιχεία (1,2,3,.......,26,27,1), γήπεδο ιδιοκτησίας Κατημερτζόγλου Νικολάου βρίσκεται εκτός οικισμού του Δημοτικού Διαμερίσματος Μαρουλά του Δήμου Ρεθύμνου και στη θέση "Μακρέ πεζούλα".
2. Το παρόν γήπεδο εχει συνολικό εμβαδόν:2179,07 τ.μ.
Η εμβαδομέτρηση έγινε με το τύπο Ε=1/2 ΣΧν(Ψν-1 - Ψν+1)
3. Όροι Δόμησης
Σύμφωνα με το Π.Δ. της 24/31.5.1985 (ΦΕΚ 270 Δ').
Αρτιότητα- όριο κατάτμησης 4.000 τ.μ.
Το παραπάνω γήπεδο είναι άρτιο και οικοδομήσιμο κατά παρέκκλιση επειδή ο δρόμος ο οποίος έχει πρόσωπο το ακίνητο είναι δημοτικός και προυπάρχει το ακίνητο ως έχει προ της 24.4.1977.
4. Το παρόν συντάχθηκε βάση του νόμου 651 / 77.
5. Τα όρια της ιδιοκτησίας καθώς και όμοροι ιδιοκτήτες εδείχθησαν από το ιδιοκτήτη αποκλειστικά με δική του ευθύνη.
ΙΔΙΟΚΤΗΣΙΑ
ΠΕΡΗΦΑΝΟΣ ΓΕΩΡΓΙΟΣ
ΙΔΙΟΚΤΗΣΙΑ
ΑΣΠΡΟΜΑΤΗΣ
ΕΘΝΙΚΟ ΤΥΠΟΓΡΑΦΕΙΟ
Για τεχνικούς λόγους στο σχεδιάγραμμα έγινε σμίκρυνση κατά ποσοστό 40 %
ΔΡΟΜΟΣ ΠΡΟΣ ΑΝΑΓΝΩΡΙΣΗ ΩΣ ΚΥΡΙΟΣ ΔΗΜΟΤΙΚΟΣ
Γιαννούδιον

ΑΠΟΣΠΑΣΜΑ ΧΑΡΤΗ ΠΕΡΙΟΧΗΣ ΣΕ ΚΛΙΜΑΚΑ 1:5000

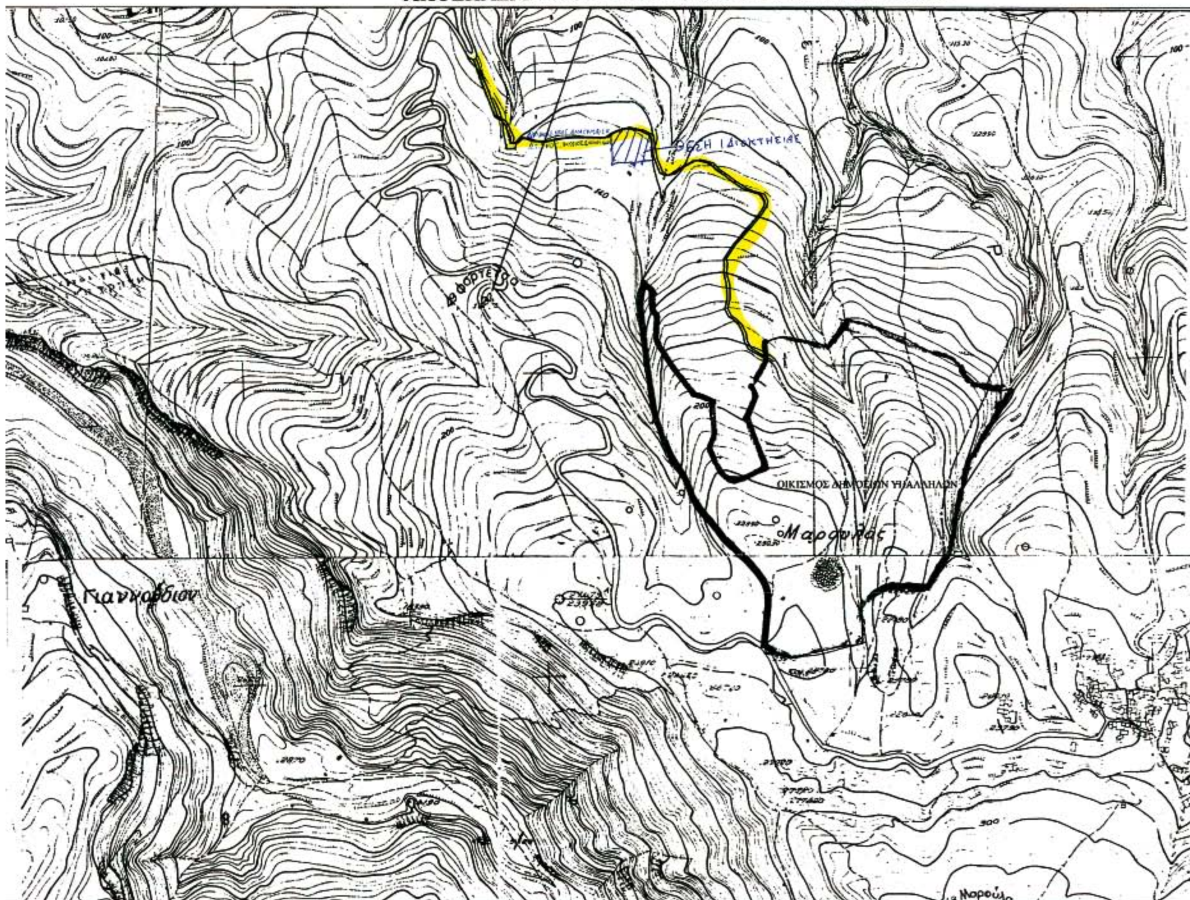



ΕΜΒΑΔΟΜΕΤΡΗΣΗ ΓΗΠΕΔΟΥ

Με τη βοήθεια των ορθογωνικών συντεταγμένων των κορυφών του

ΣΗΜΕΙΟ	X	Y	ΜΗΚΟΣ
1	549076.71	3912289.52	11.70
2	549076.90	3912301.22	11.69
3	549076.51	3912312.91	7.57
4	549077.12	3912320.45	3.01
5	549074.22	3912321.26	1.99
6	549072.31	3912321.79	3.37
7	549069.06	3912322.69	4.97
8	549064.22	3912323.80	4.25
9	549059.97	3912323.83	9.16
10	549050.98	3912325.61	8.02
11	549043.29	3912327.88	6.28
12	549037.26	3912329.62	17.23
13	549020.41	3912333.25	13.72
14	549022.26	3912319.65	24.01
15	549024.31	3912295.73	3.17
16	549025.35	3912292.73	2.23
17	549026.52	3912290.84	3.33
18	549028.87	3912288.48	3.30
19	549031.49	3912286.47	2.38
20	549033.60	3912285.38	2.81
21	549036.27	3912284.49	3.13
22	549039.37	3912284.01	6.12
23	549045.46	3912283.54	5.13
24	549050.59	3912283.69	9.75
25	549060.21	3912285.28	6.30
26	549066.35	3912286.69	6.03
27	549072.11	3912288.46	4.72
1	549076.71	3912289.52	

$E=1/2\ \Sigma(X_i + X_{i+1})(\Psi_i - \Psi_{i+1})$

E = 2179.07 μ2

ΤΕΧΝΙΚΟ ΓΡΑΦΕΙΟ

ΜΕΛΕΤΕΣ - ΕΠΙΒΛΕΨΕΙΣ - ΚΑΤΑΣΚΕΥΕΣ
ΤΟΠΟΓΡΑΦΙΚΕΣ ΕΡΓΑΣΙΕΣ

ΖΥΜΒΡΑΚΑΚΗ 8 ΡΕΘΥΜΝΟ ΤΗΛ. 50054 - 27755

ΕΙΔΟΣ ΕΡΓΟΥ	ΑΠΟΤΥΠΩΣΗ ΙΔΙΟΚΤΗΣΙΑΣ
ΘΕΣΗ ΕΡΓΟΥ	"ΜΑΚΡΕ ΠΕΖΟΥΛΑ" Δ.Δ. ΜΑΡΟΥΛΑ ΔΗΜΟΥ ΡΕΘΥΜΝΟΥ
ΕΡΓΟΔΟΤΗΣ	ΚΑΤΗΜΕΡΤΖΟΓΛΟΥ ΝΙΚΟΛΑΟΣ

ΘΕΜΑ ΣΧΕΔΙΟΥ	ΑΡΙΘΜΟΣ ΣΧΕΔΙΟΥ
ΤΟΠΟΓΡΑΦΙΚΟ ΔΙΑΓΡΑΜΜΑ	

ΚΛΙΜΑΚΑ: 1:200 ΧΡΟΝΟΣ ΜΕΛΕΤΗΣ : ΙΟΥΛΙΟΣ 2005

ΜΕΛΕΤΗΤΕΣ
ΑΛΕΞΑΝΔΡΑΚΗΣ ΕΛΕΥΘΕΡΙΟΣ
ΔΙΠΛΩΜΑΤΟΥΧΟΣ ΠΟΛΙΤΙΚΟΣ ΜΗΧΑΝΙΚΟΣ ΕΜΠ
ΑΛΕΞΑΝΔΡΑΚΗΣ ΧΑΡΑΛΑΜΠΟΣ
ΠΤΥΧΙΟΥΧΟΣ ΠΟΛΙΤΙΚΟΣ ΜΗΧΑΝΙΚΟΣ ΤΕ



ΑΠΟ ΤΟ ΕΘΝΙΚΟ ΤΥΠΟΓΡΑΦΕΙΟ
ΚΑΠΟΔΙΣΤΡΙΟΥ 34 * ΑΘΗΝΑ 104 32 * ΤΗΛ. 210 52 79 000 * FAX 210 52 21 004
ΗΛΕΚΤΡΟΝΙΚΗ ΔΙΕΥΘΥΝΣΗ: http://www.et.gr – e-mail: webmaster@et.gr